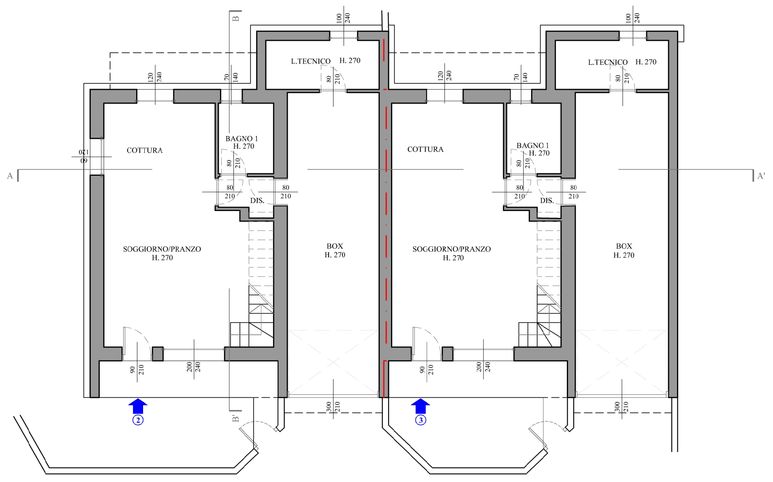

PLANIMETRIA PIANO TERRA

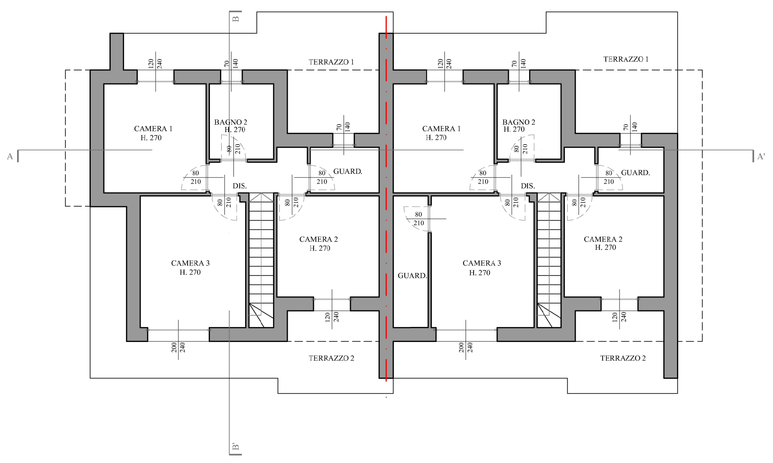

PLANIMETRIA PIANO PRIMO

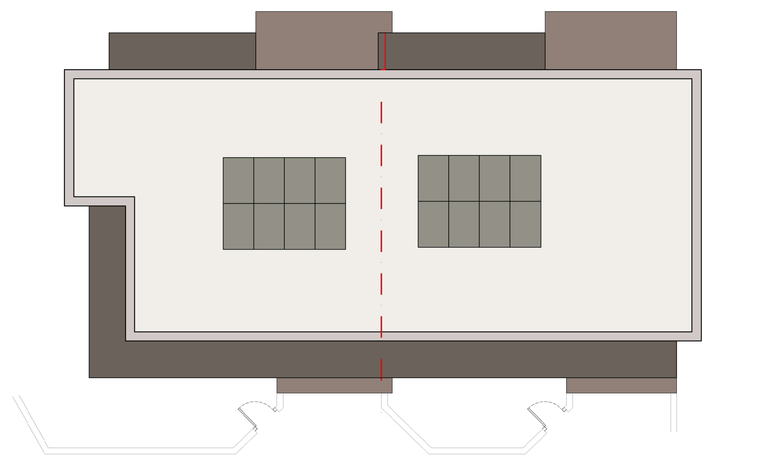

PLANIMETRIA COPERTURA

PROSPETTO NORD-OVEST

PROSPETTO NORD-EST

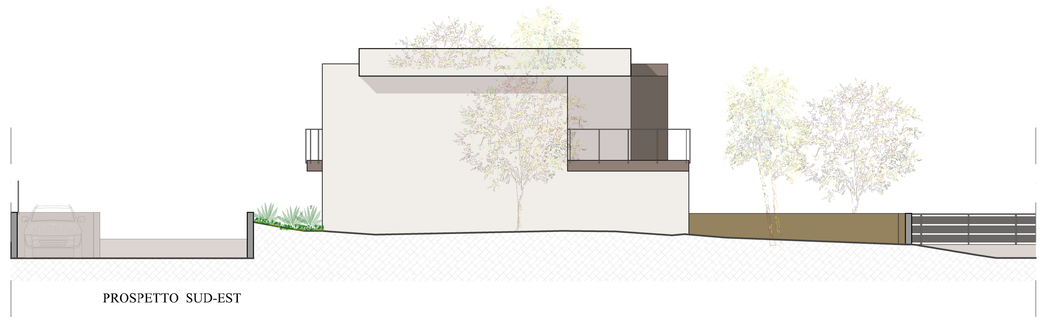

PROSPETTO SUD-EST

PROSPETTO SUD-OVEST

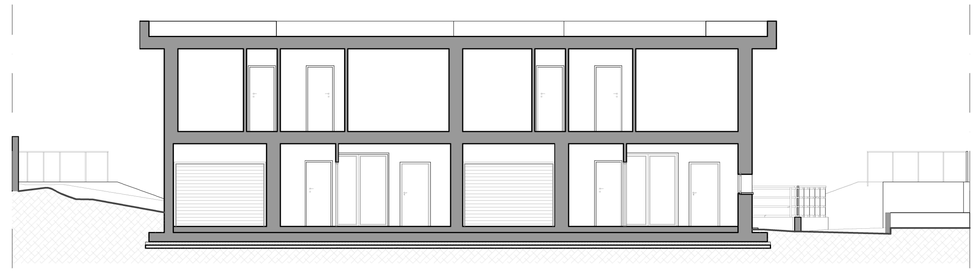

SEZIONE AA'

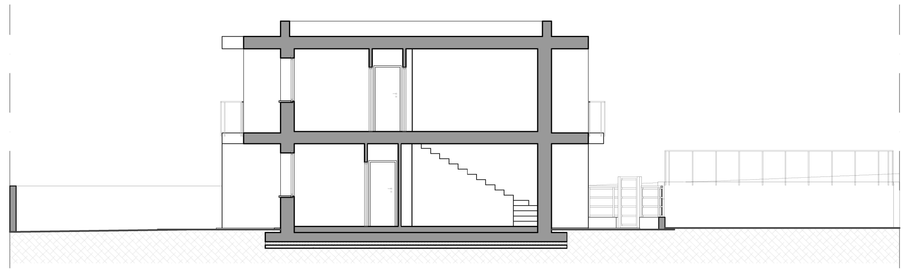

SEZIONE BB'

FRANCO CRUGNOLA
STUDIO DI ARCHITETTURA

N. disegno: 2

Dott. Arch. Franco Crugnola
Via Giuseppe Garibaldi, 17
21100 Varese (VA) Italia
Tel. + Fax. (+39) 0332 237529

http://fcstudiodiarchitettura.blogspot.it
studiodiarchitettura@francocrugnola.it
studiodiarchitettura@pec.francocrugnola.it
C.F. CRGFNC 63R11 L319F
Partita I.V.A. 02522250128

Luogo: COMUNE DI GAVIRATE
Titolo: P.D.C. NUOVA COSTRUZIONE VILLA DI-FAMILIARE A
Proprietà: SIG. CADEO
Oggetto: PLANIMETRIA PROSPETTI SEZIONI

Scala: 1:100 Data: 21/03/2025 Aggiornamenti:

IL PROPRIETARIO | IL DIRETTORE LAVORI | IL PROGETTISTA