

**Agenzia del Territorio
CATASTO FABBRICATI
Ufficio Provinciale di
Varese**

Dichiarazione protocollo n. VA0335638 del 26/10/2009

Planimetria di u.i.u. in Comune di Daverio

Via Boffalora

civ. 47

Identificativi Catastali:

Sezione:

Foglio: 1

Particella: 1128

Subalterno: 502

Compilata da:

Ganna Albino Leopoldo

Iscritto all'albo:



Architetti

Prov. Varese

N. 436

Scheda n. 1

Scala 1:200

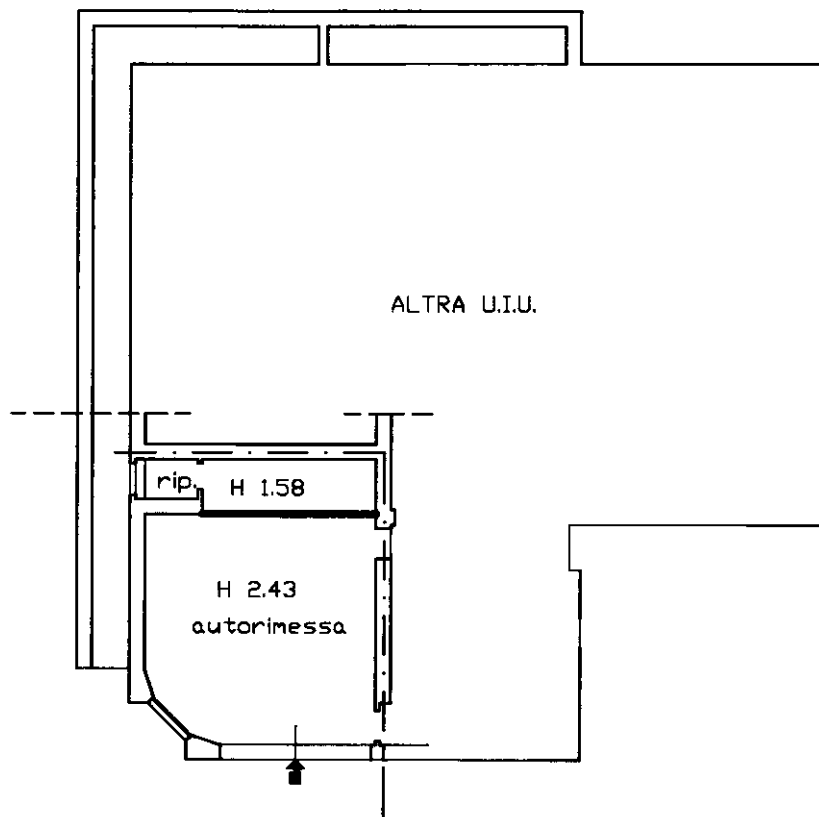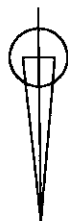

PIANO SEMINTERRATO

Catasto dei Fabbricati - Situazione al 11/12/2025 - Comune di DAVERIO(D256) - < Foglio 1 - Particella 1128 - Subalterno 502 >
VIA BOFFALORA n. 47 Piano S1

Ultima planimetria in atti