

**Agenzia del Territorio
CATASTO FABBRICATI
Ufficio Provinciale di
Varese**

Dichiarazione protocollo n. VA0258082 del 14/08/2009

Planimetria di u.i.u. in Comune di Daverio

Via Boffalora

civ. 47

Identificativi Catastali:

Sezione:

Foglio: 1

Particella: 2776

Subalterno: 501

Compilata da:

Ganna Albino Leopoldo

Iscritto all'albo:




Architetti

Prov. Varese

N. 436

Scheda n. 1

Scala 1:200

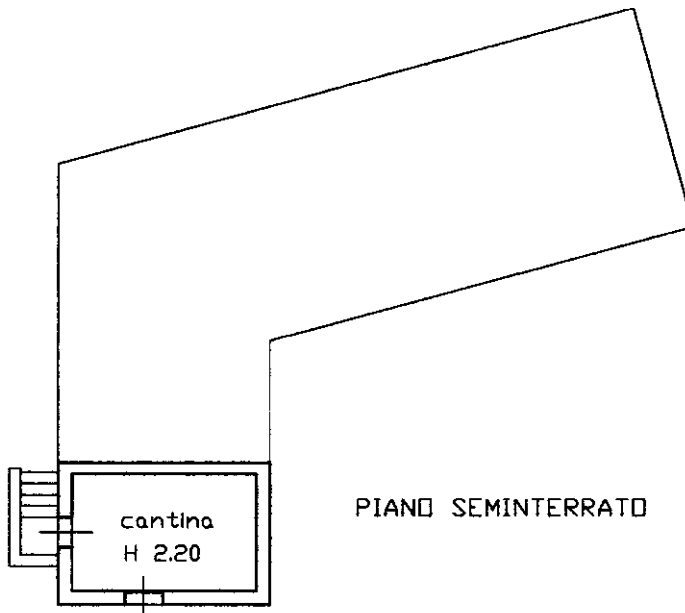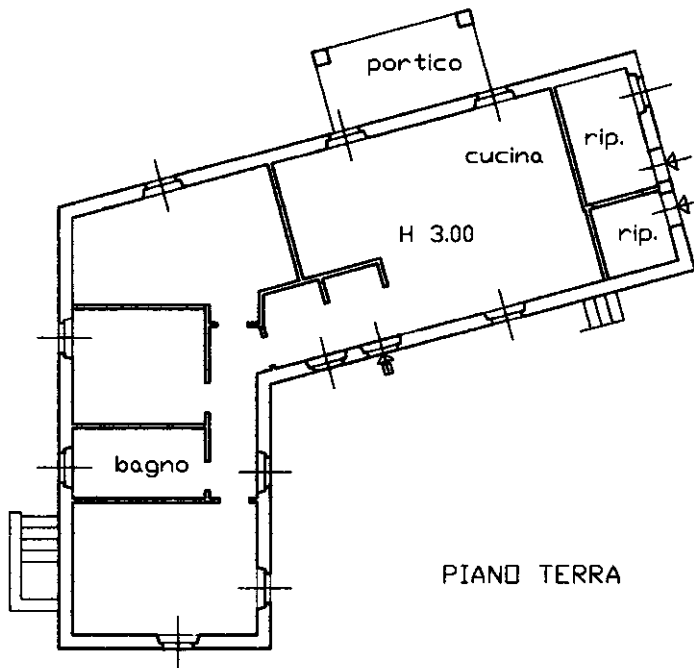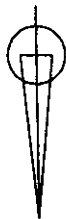

Ultima planimetria in atti

**Agenzia del Territorio
CATASTO FABBRICATI
Ufficio Provinciale di
Varese**

Dichiarazione protocollo n. VA0258082 del 14/08/2009

Planimetria di u.i.u. in Comune di Daverio

Via Boffalora

civ. 47

Identificativi Catastali:

Sezione:
Foglio: 1
Particella: 2776
Subalterno: 501


Compilata da:
Ganna Albino Leopoldo
Iscritto all'albo:
Architetti

Prov. Varese

N. 436

Scheda n. 2

Scala 1:500

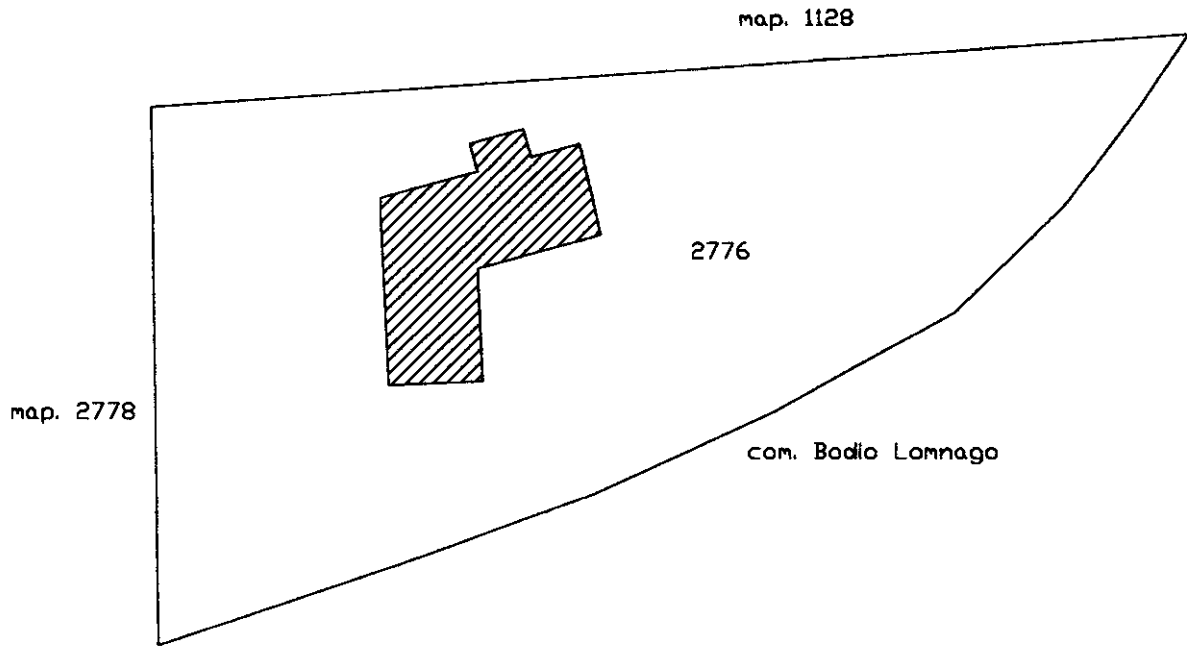

AREA ESCLUSIVA 1:500

Ultima planimetria in atti