

Agenzia del Territorio
CATASTO FABBRICATI
Ufficio Provinciale di
Varese

ELABORATO PLANIMETRICO

Compilato da:
Riboni Giuliano

Iscritto all'albo:
Architetti

Prov. Varese

N. 281

Comune di Besozzo

Sezione: CA Foglio: 3


Particella: 5606

Protocollo n. VA0342269 del 18/11/2010

Tipo Mappale n. 331534 del 09/11/2010

Dimostrazione grafica dei subalterni

Scala 1 : 500

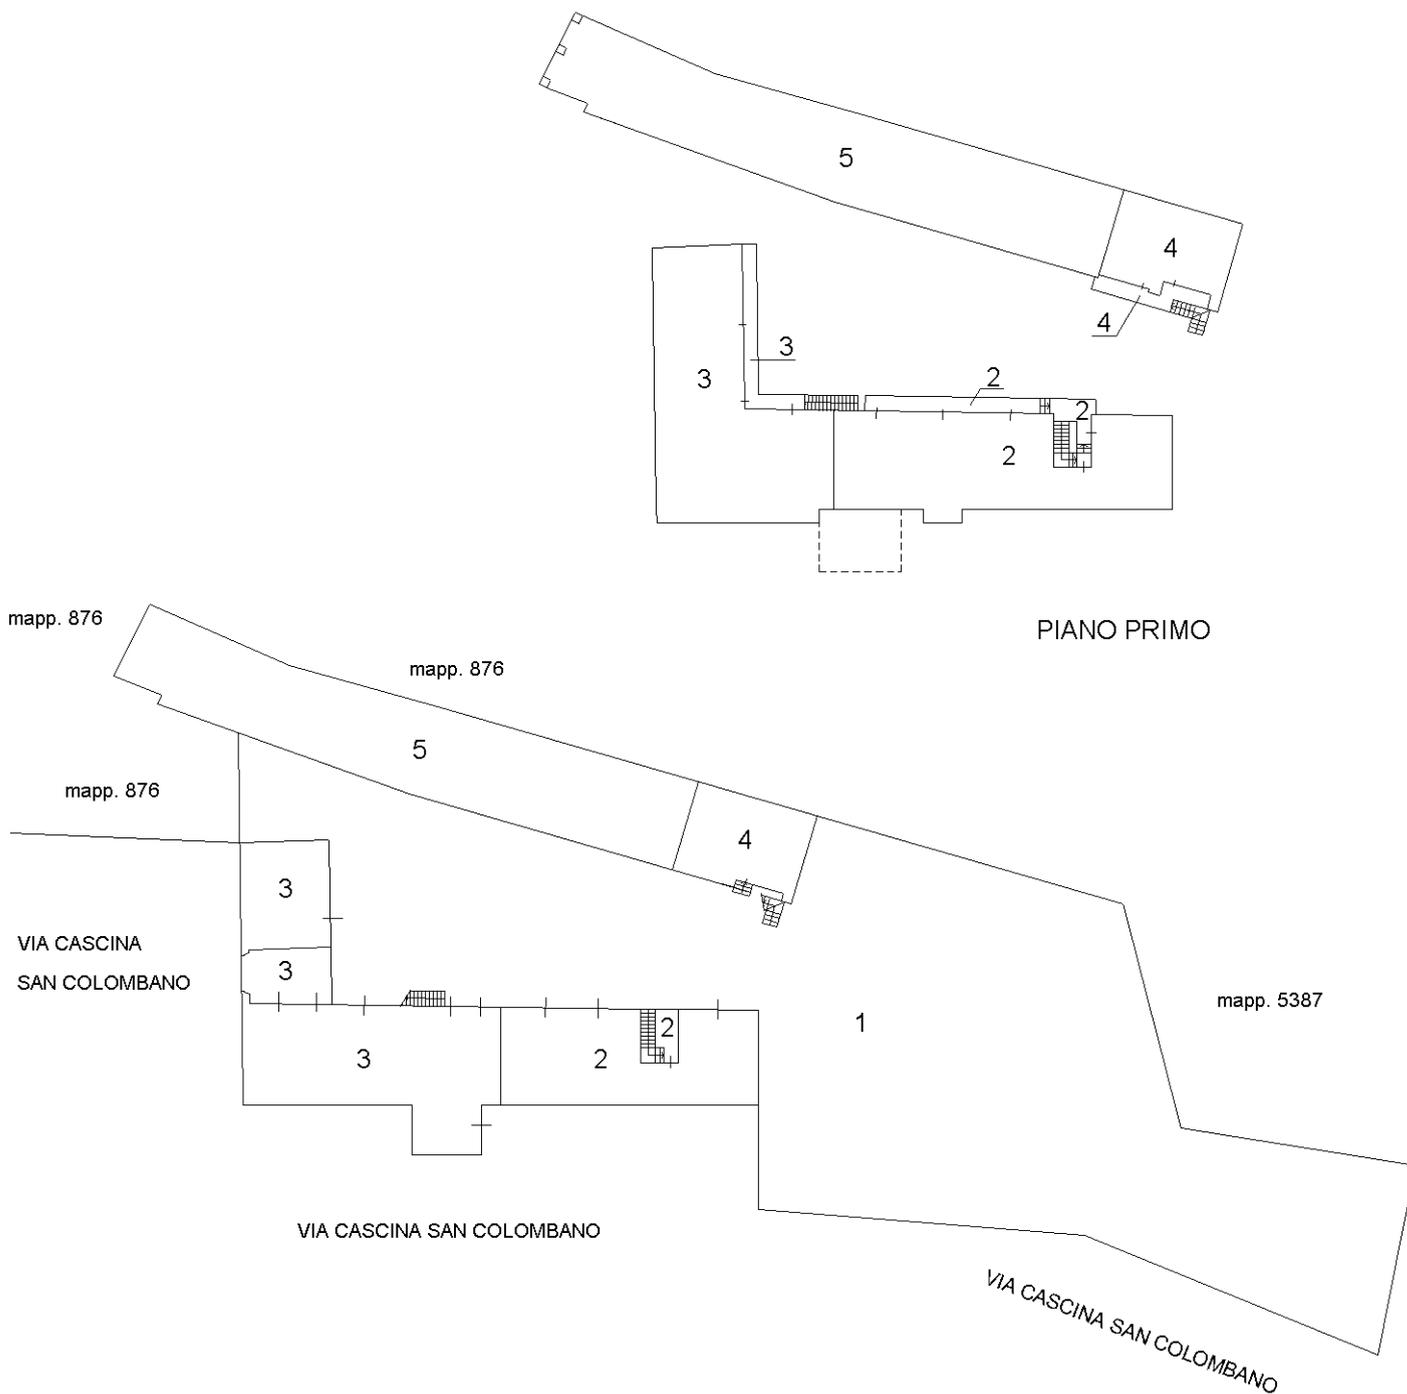

Elaborato Planimetrico - Catasto dei Fabbricati - Situazione al 25/03/2022 - Comune di BESOZZO(A826) - < Sez. urbana CA - Foglio 3 Particella 5606 >

Planimetria non attuale